


BẢN ĐỒ QUY HOẠCH TỔNG MẶT BẰNG SỬ DỤNG ĐẤT

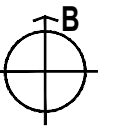


Bảng thống kê chi tiết sử dụng đất

Table with columns: stt, Chức năng sử dụng đất, Kí hiệu, Diện tích (m2), Tỷ lệ, Msd (%), Tầng cao (Tầng), Hsdd (m). Rows include categories A, B, and C with various land use codes like OUK, OHH, ONT, etc.

BẢNG TỔNG HỢP CHIA LỎ

Summary table with columns: STT, KÝ HIỆU, HANG MỤC, Số lượng, Kịch thước (B.XL), Diện tích (m2). It lists sub-categories like I. LÔ ĐẤT Ở HỒN HỢP 01, II. LÔ ĐẤT Ở HỒN HỢP 02, etc.

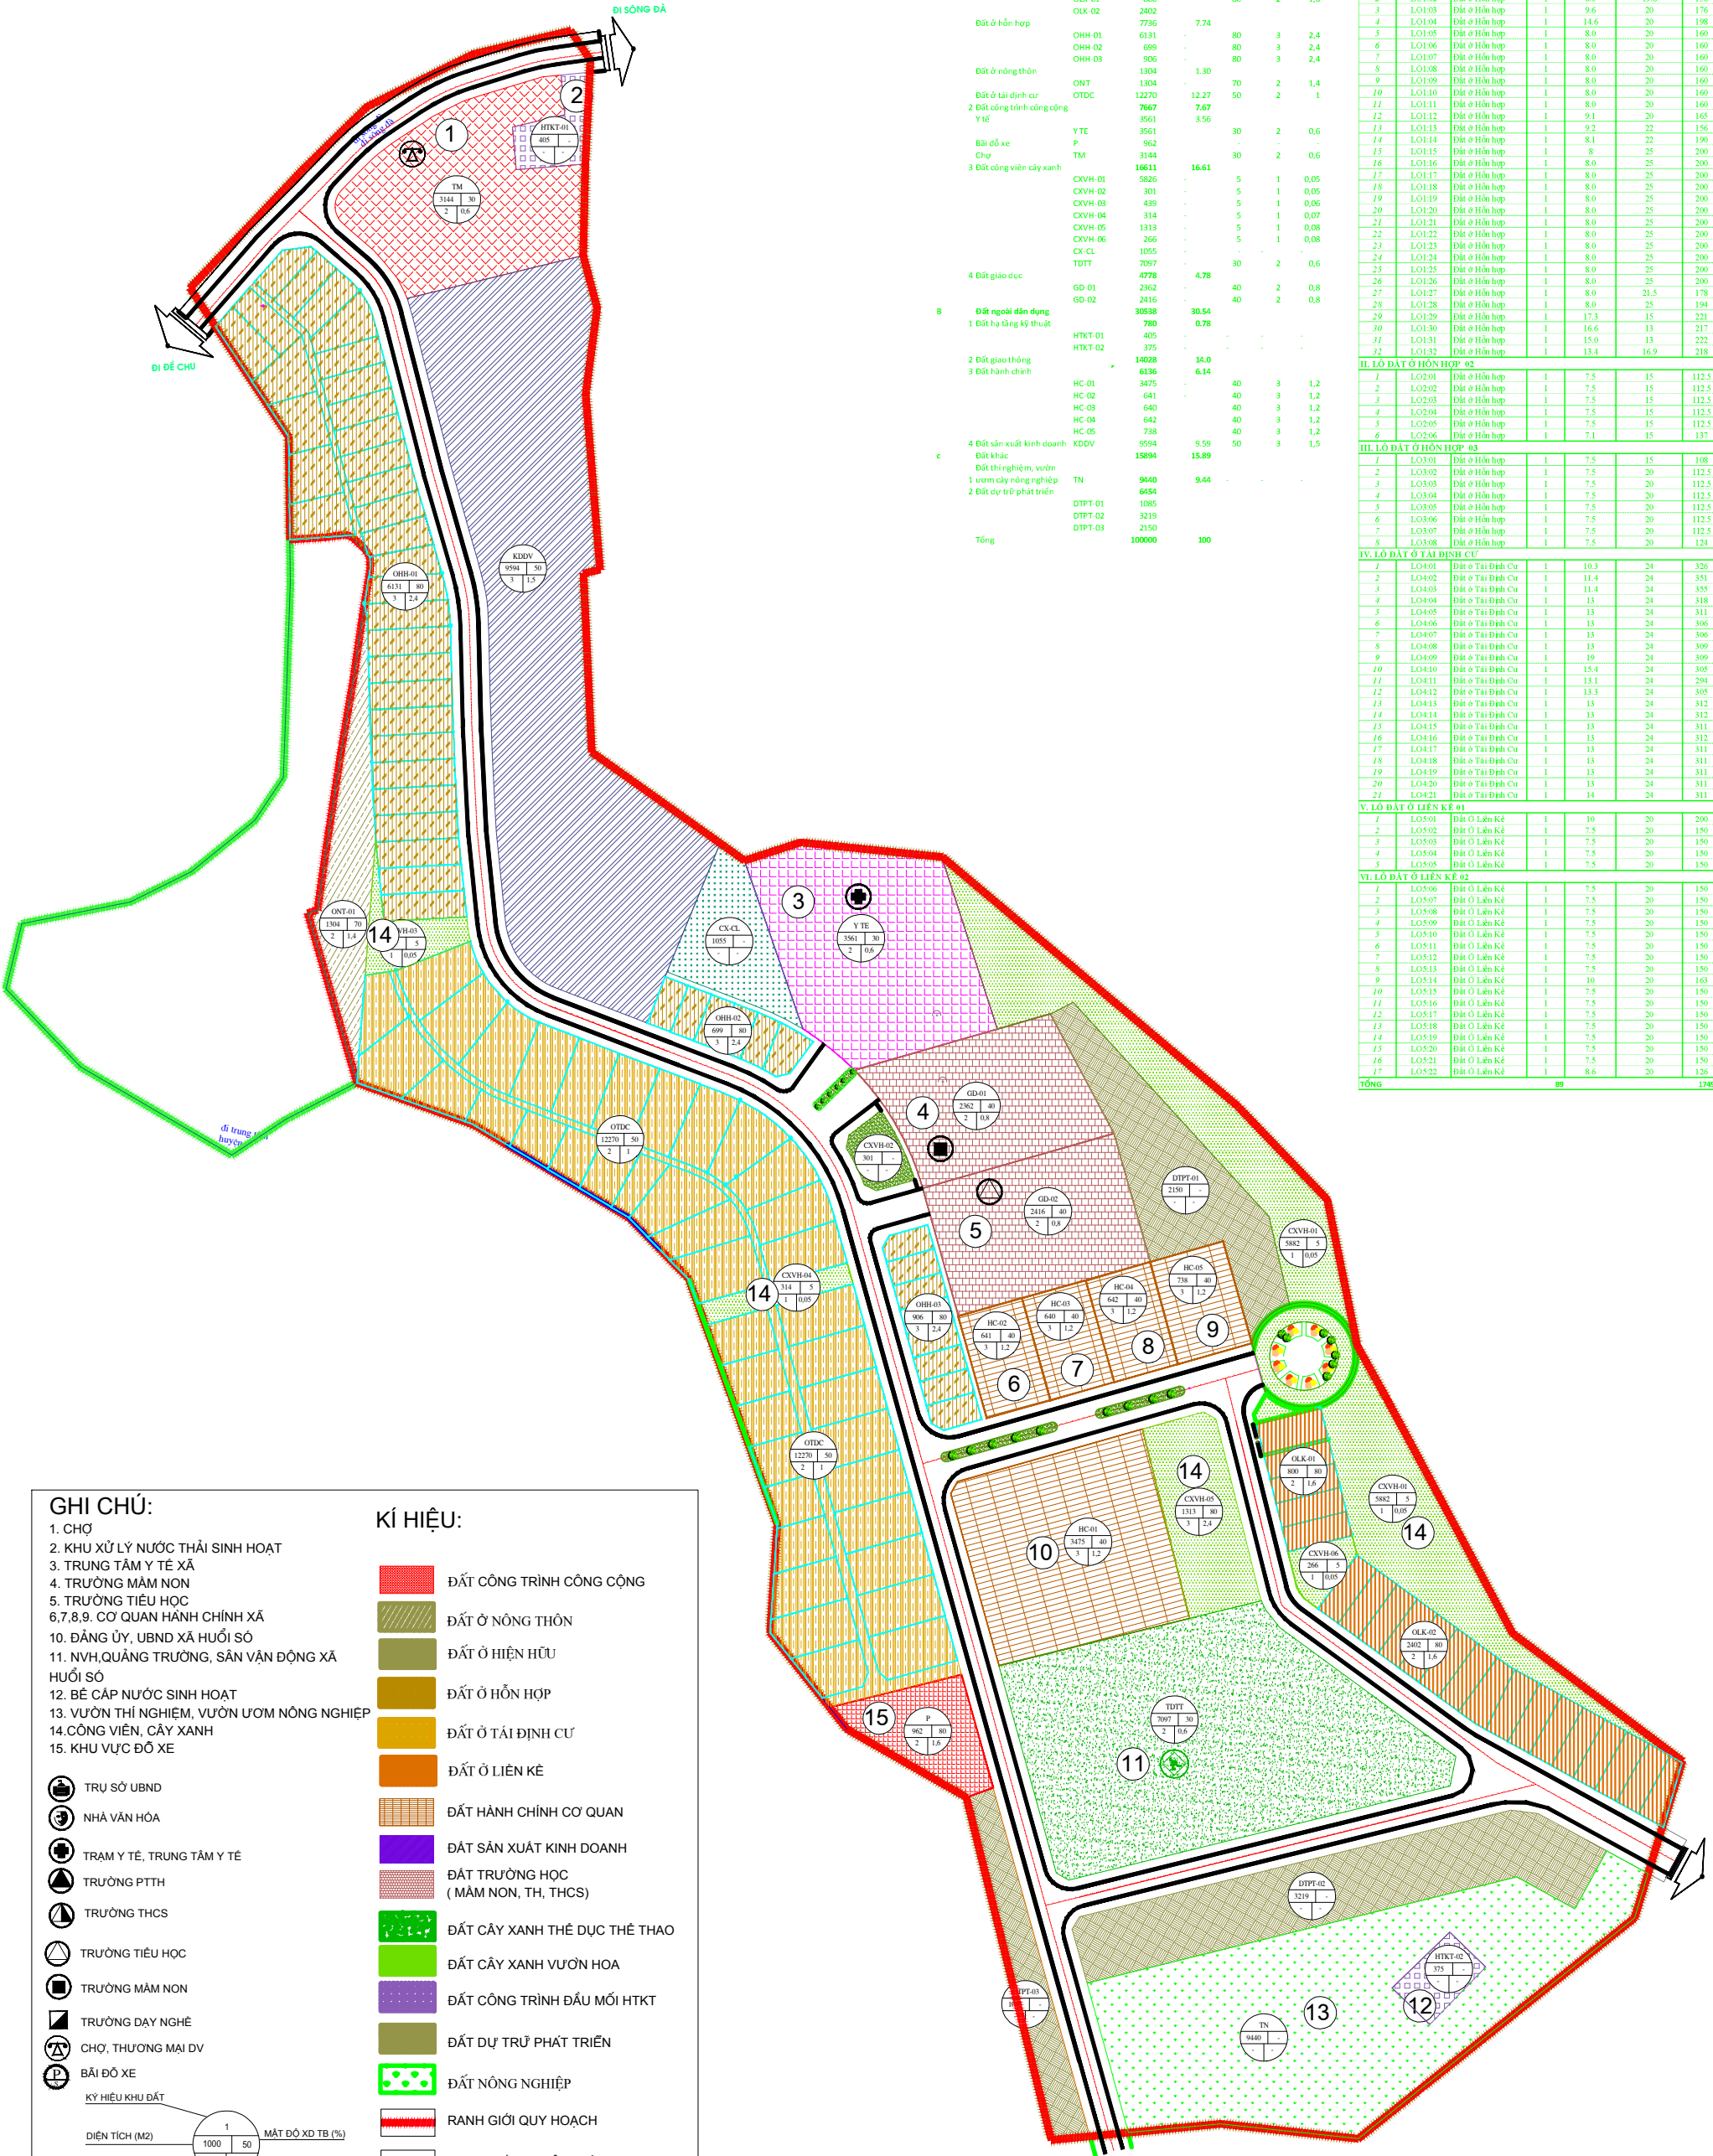

GHI CHÚ:

- 1. CHỢ
2. KHU XỬ LÝ NƯỚC THẢI SINH HOẠT
3. TRUNG TÂM Y TẾ XÃ
4. TRƯỜNG MẦM NON
5. TRƯỜNG TIỂU HỌC
6,7,8,9. CƠ QUAN HÀNH CHÍNH XÃ
10. ĐẢNG ỦY, UBND XÃ HUỖI SỐ
11. NVH, QUẢNG TRƯỜNG, SÂN VẬN ĐỘNG XÃ HUỖI SỐ
12. BẾ CẤP NƯỚC SINH HOẠT
13. VƯỜN THÍ NGHIỆM, VƯỜN ƯƠM NÔNG NGHIỆP
14. CÔNG VIÊN, CÂY XANH
15. KHU VỰC ĐỖ XE

KÍ HIỆU:

- ĐẤT CÔNG TRÌNH CÔNG CỘNG
ĐẤT Ở NÔNG THÔN
ĐẤT Ở HIỆN HỮU
ĐẤT Ở HỒN HỢP
ĐẤT Ở TÀI ĐỊNH CƯ
ĐẤT Ở LIÊN KẾ
ĐẤT HÀNH CHÍNH CƠ QUAN
ĐẤT SẢN XUẤT KINH DOANH
ĐẤT TRƯỜNG HỌC (MẦM NON, TH, THCS)
ĐẤT CÂY XANH THỂ DỤC THỂ THAO
ĐẤT CÂY XANH VƯỜN HOA
ĐẤT CÔNG TRÌNH ĐẦU MỐI HTKT
ĐẤT DỰ TRỮ PHÁT TRIỂN
ĐẤT NÔNG NGHIỆP
RANH GIỚI QUY HOẠCH
RANH GIỚI NGHIÊN CỨU QUY HOẠCH

- TRỤ SỞ UBND
NHÀ VĂN HÓA
TRẠM Y TẾ, TRUNG TÂM Y TẾ
TRƯỜNG PTTH
TRƯỜNG THCS
TRƯỜNG TIỂU HỌC
TRƯỜNG MẦM NON
TRƯỜNG DẠY NGHỀ
CHỢ, THƯƠNG MẠI DV
BÃI ĐỖ XE
KÝ HIỆU KHU ĐẤT
DIỆN TÍCH (M2)
TẦNG CAO TỐI ĐA
MẬT ĐỘ XD TB (%)
HỆ SỐ SDD (LẦN)